

Gemeindeamt Krumpendorf am Wörthersee | Hauptstraße 145 | A-9201 Krumpendorf am Wörthersee

Amtstafel

Telefon: 04229-2343

Auskünfte: Herr Ing. Rieger

Durchwahl: 26

Fax: 04229-2343-99

Mail: [karl-heinz.rieger@ktn.gde.at](mailto:karl-heinz.rieger@ktn.gde.at)

Bitte Eingaben ausschließlich an die Gemeinde richten und die Geschäftszahl angeben.

Krumpendorf am Wörthersee,  
01.08.2024

Zahl: **454/5/2022-T-T**

Betreff: **Änderung des Flächenwidmungsplanes**

Bezug:

## KUNDMACHUNG

Die Gemeinde Krumpendorf am Wörthersee beabsichtigt, auf Grundlage der §§ 34, 38 und 39 des Kärntner Raumordnungsgesetzes 2021 - K-ROG 2021, LGBl. 59/2021, i.d.g.F., nachstehend angeführte Anregungen zur Änderung des Flächenwidmungsplanes in Betracht zu ziehen:

**03/2022 Umwidmung von Grünland für die Land und Forstwirtschaft bestimmte Fläche in Bauland Dorfgebiet, GP 20 tw., KG Gurlitsch II, insgesamt ca. 800 m<sup>2</sup> laut Darstellung im Lageplan M 1:1000**

Gemäß den §§ 38, 39 des Kärntner Raumordnungsgesetzes 2021 – K-ROG 2021, i.d.g.F., liegt der Entwurf der Flächenwidmungsplanänderung durch vier Wochen ab dem Tage des Anschlages der Kundmachung an der Amtstafel während der Amtsstunden im Gemeindeamt Krumpendorf am Wörthersee zur allgemeinen Einsicht auf und wird auch im Internet auf der Homepage der Gemeinde bereitgestellt.

Es wird darauf hingewiesen, dass innerhalb der Auflagefrist jede Person berechtigt ist, schriftlich begründete Einwendungen gegen den Entwurf der Änderung des Flächenwidmungsplanes einzubringen. Die während der Auflagefrist beim Gemeindeamt Krumpendorf am Wörthersee schriftlich eingebrachten und begründeten Einwendungen werden durch den Gemeinderat bei der Behandlung des Antrages in Erwägung gezogen

Die Eigentümer jener Grundstücke, die von einer Widmungsänderung betroffen sind, werden im Sinne des § 38 des Kärntner Raumordnungsgesetzes 2021 – K-ROG 2021, i.d.g.F., unter Anschluss dieser Kundmachung gesondert schriftlich verständigt.



Der Bürgermeister:




Gernot Bürger

Angeschlagen am:

Abgenommen am:

Elektronisch kundgemacht am:

05. Aug. 2024

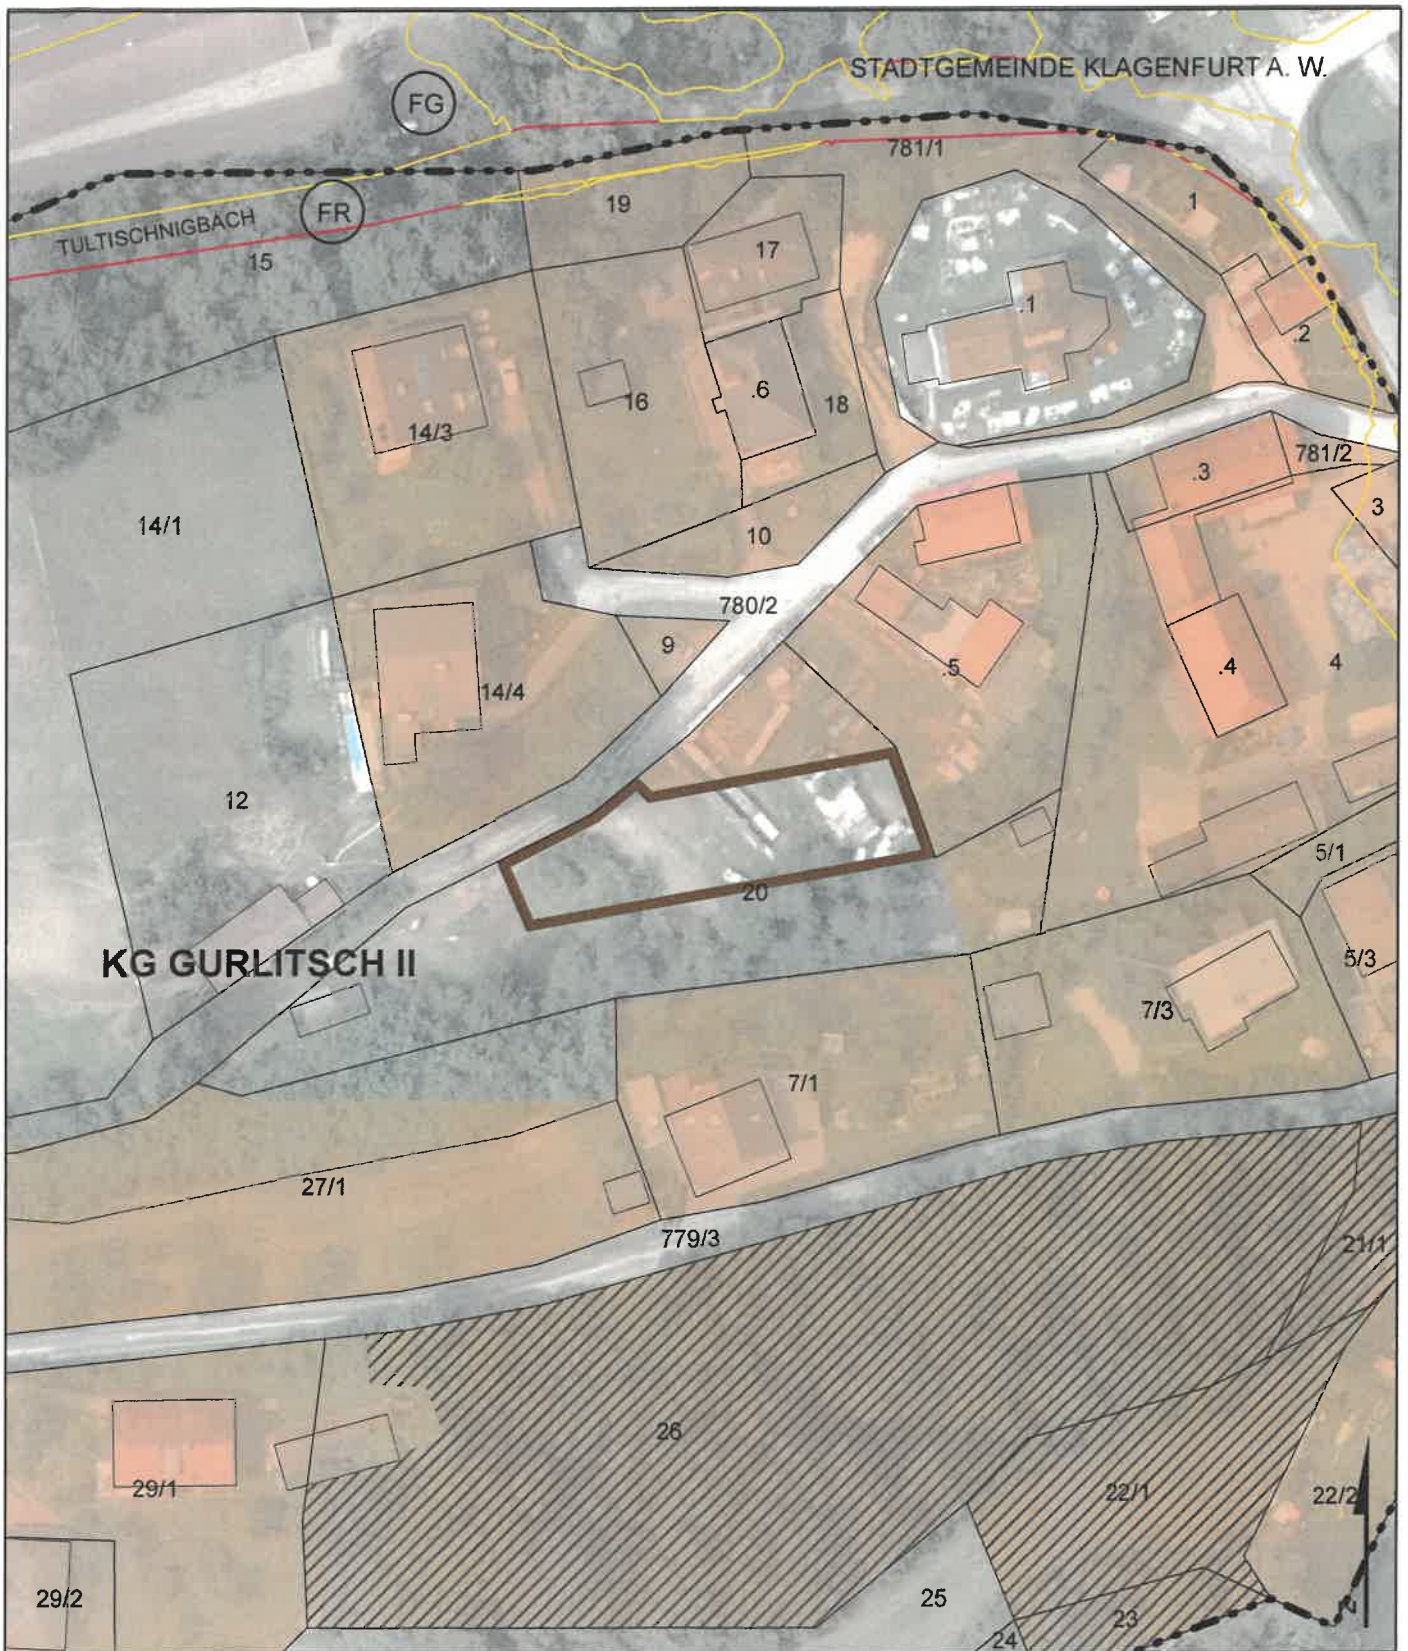

**UMWIDMUNGLAGEPLAN 03/A4/2022 "KNOLL"**



UMWIDMUNG VON GRÜNLAND FÜR DIE LAND UND FORSTWIRTSCHAFT BESTIMMTE FLÄCHE IN BAULAND DORFGEBIET GP 20 TLW., KG GURLITSCH II, CA. 800 M<sup>2</sup>

KUNDMACHUNG

VON:

BIS:

GEMEINDERATSBESCHLUSS

VOM:

**RAUMPLANUNGSBÜRO**  
DI JOHANN KAUFMANN  
RAUMPLANUNG - STADTDESIGN

GEMEINDE KRUMPENDORF AM WÖRTHERSEE  
LAGEPLAN ZUR WIDMUNGSÄNDERUNG

M 1:1.000

**ZT**

A - 9020 KLAGENFURT MIESSTALERSTRASSE 18  
TEL 0463/595857 team@kaufmann.direct

BEARBEITUNG: FAL DATUM: 07.11.2022 PLANNR.: 03503-03/22

Ziviltechniker  
bürgen für Qualität.