

Zahl: 281/25/2021-T-T

VERORDNUNG

des Gemeinderates der Gemeinde Krumpendorf am Wörthersee vom 14.11.2023, Zahl: 281/25/2021-T-T, genehmigt mit Bescheid der Kärntner Landesregierung vom 16.07.2025, Zahl 15-RO-62-49507/2025-5 mit dem der Flächenwidmungsplan geändert wird.

Gemäß § 13 in Verbindung mit § 34 des Kärntner Raumordnungsgesetzes 2021, K-ROG 2021 wird verordnet:

§ 1

- (1) Der Flächenwidmungsplan der Gemeinde Krumpendorf am Wörthersee wird wie folgt geändert:
 - 02/2021 Umwidmung von Grünland-Tennisplatz in Bauland Wohngebiet, GP 252/1, KG Pritschitz, insgesamt 971 m² laut Darstellung im Lageplan M 1:1000.
- (2) Die planliche Darstellung in der Anlage bildet einen integrierenden Bestandteil dieser Verordnung.

§ 2


- (1) Diese Verordnung tritt mit Ablauf des Tages der Kundmachung im elektronischen Amtsblatt in Kraft.

Krumpendorf a. W., am 01.10.2025

Der Bürgermeister

Gernot Bürger

Anlage:
Lageplan M 1:1000

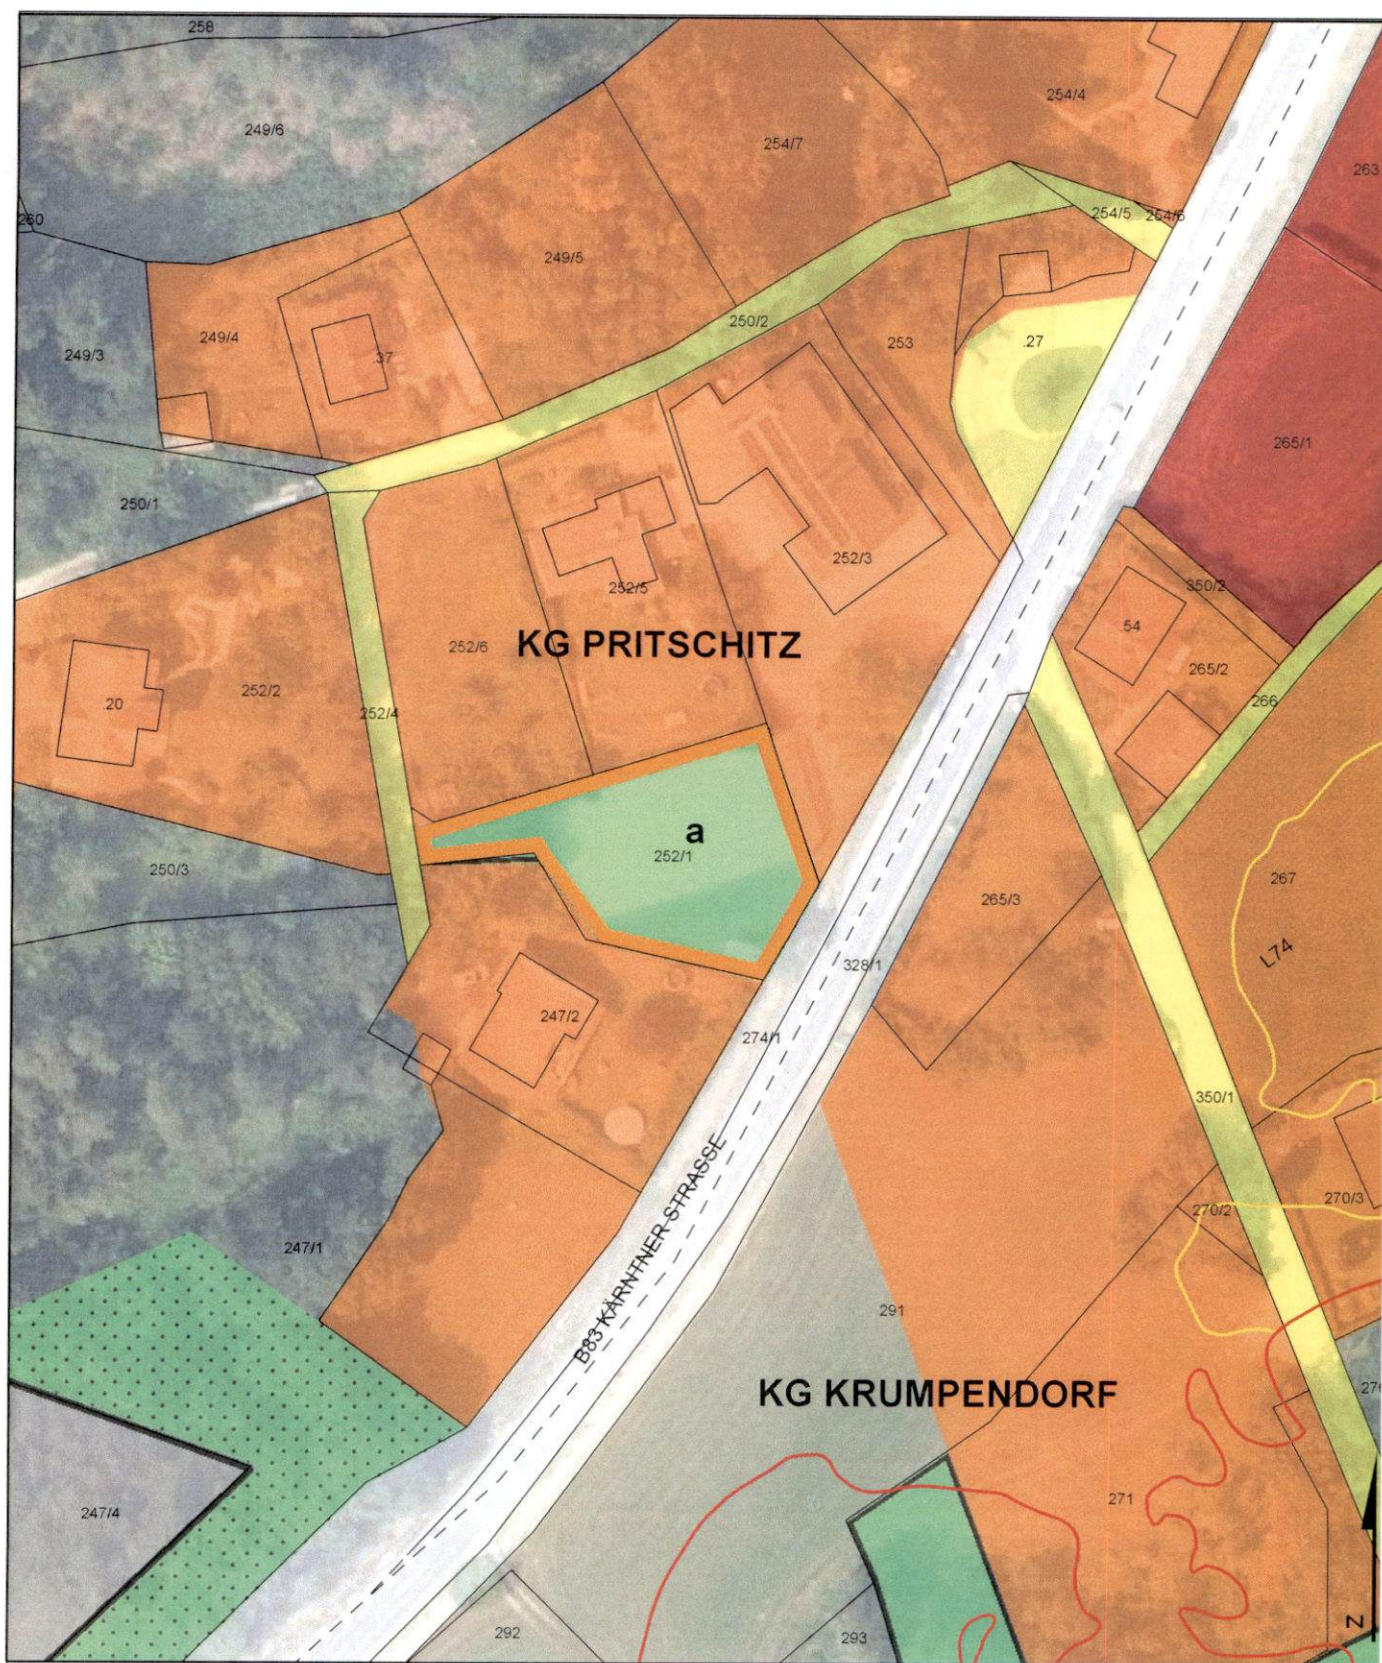

UMWIDMUNGSLAGEPLAN 02/C2/2021 **"RANGER - JÄGERHOF"**



UMWIDMUNG VON GRÜNLAND TENNISPLATZ IN BAULAND WOHNGEBIET,
 GP 252/1, KG PRITSCHITZ, CA. 971 M²

KUNDMACHUNG

VON: 15.09.2022 BIS: 18.10.2022

GEMEINDERATS BESCHLUSS

VOM: 14.11.2023

RAUMPLANUNGSBÜRO
 DI JOHANN KAUFMANN
 RAUMPLANUNG - STADTDESIGN

A - 9020 KLAGENFURT MIESSTALERSTRASSE 18

GEMEINDE KRUMPENDORF AM WÖRTHERRSEE
 LAGEPLAN ZUR WIDMUNGSÄNDERUNG

M 1:1.000

ZT

Ziviltechnik