

Zahl: 454/13/2022-T-T

VERORDNUNG

des Gemeinderates der Gemeinde Krumpendorf am Wörthersee vom 14.11.2024, Zahl: 454/13/2022-T-T genehmigt mit Bescheid der Kärntner Landesregierung vom 10.02.2026 Zahl 07-RO-62-49507/2025-15, mit welcher der Flächenwidmungsplan geändert wird.

Gemäß § 13 in Verbindung mit § 24 des Kärntner Raumordnungsgesetzes 2021, K-ROG 2021 wird verordnet:

§ 1

- (1) Der Flächenwidmungsplan der Gemeinde Krumpendorf am Wörthersee wird wie folgt geändert:
 - 03/2022 Umwidmung von Grünland für die Land- und Forstwirtschaft bestimmte Fläche in Bauland-Dorfgebiet, GP 20 tlw., KG Gurlitsch II, ca. 800 m² laut Darstellung im Lageplan M 1:1000.
- (2) Die planliche Darstellung in der Anlage bildet einen integrierenden Bestandteil dieser Verordnung.

§ 2

- (1) Diese Verordnung tritt mit Ablauf des Tages der Kundmachung im elektronischen Amtsblatt in Kraft.


Krumpendorf a. W., am 24.02.2026

Der Bürgermeister



Gernot Bürger

Anlage:
Lageplan M 1:1000

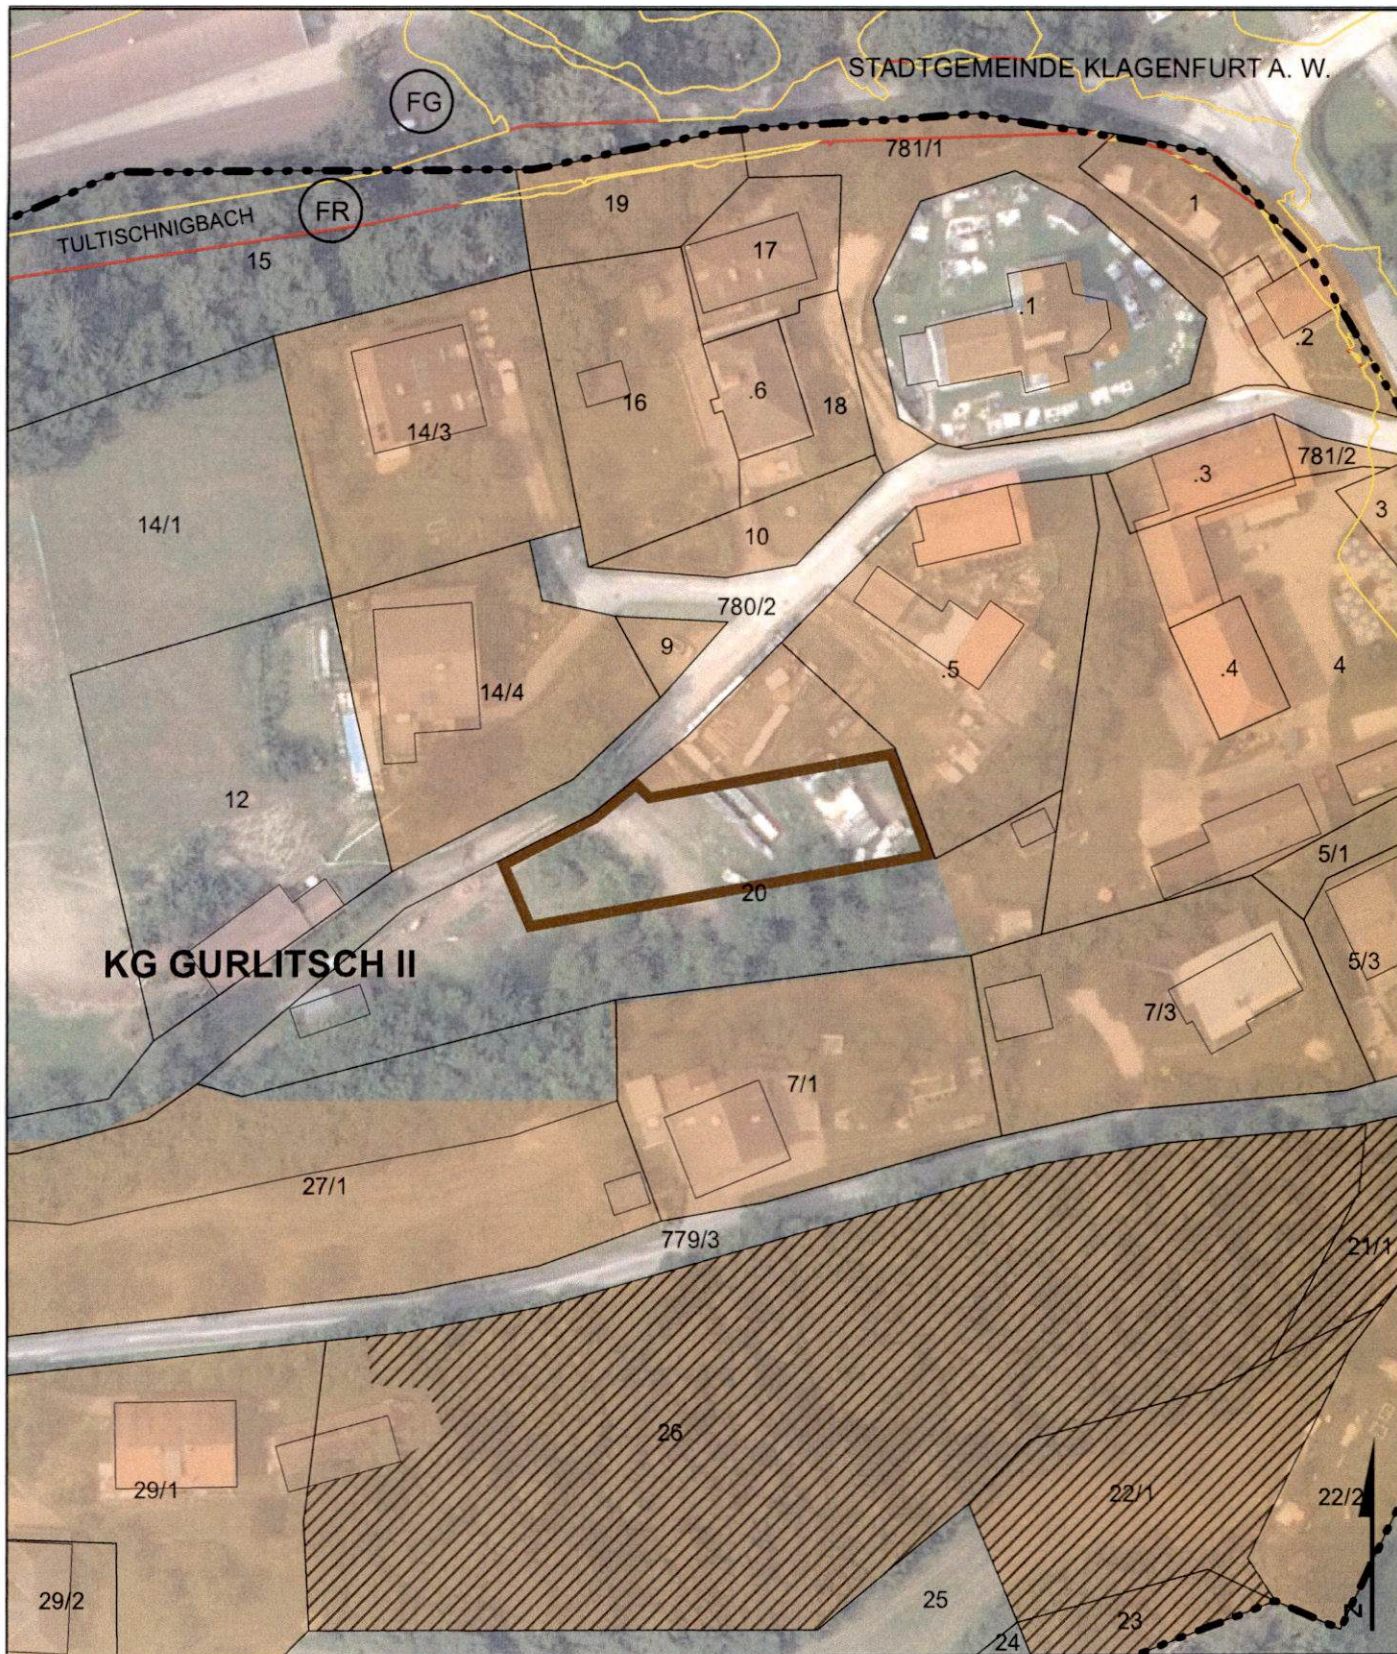

UMWIDMUNGSLAGEPLAN 03/A4/2022 "KNOLL"



UMWIDMUNG VON GRÜNLAND FÜR DIE LAND UND FORSTWIRTSCHAFT BESTIMMTE FLÄCHE
IN BAULAND DORFGEBIET GP 20 TLW., KG GURLITSCH II, CA. 800 M²

KUNDMACHUNG

VON: **05.08.2024** BIS: **24.09.2024**

GEMEINDERATSBESCHLUSS

VOM: **14.11.2024**

RAUMPLANUNGSBÜRO
DI JOHANN KAUFMANN
RAUMPLANUNG - STADTDESIGN

A - 9020 KLAGENFURT MIESSTALERSTRASSE 18
TEL 0463/595857 team@kaufmann.direct

GEMEINDE KRUPPENDORF AM WÖRTHERSEE
LAGEPLAN ZUR WIDMUNGSÄNDERUNG

M 1:1.000

ZT

Ziviltechniker
bürgen für Qualität.

BEARBEITUNG: FAL DATUM: 07.11.2022 PLANNR.: 03503-03/22