


Übersichtsplan zur Vorprüfung 02/B5.2/2026

KG 72158 Reifnitz, Grundstücke 1056/44, 1056/49, .196, 1056/50

Katastralgemeinde: 72158 Reifnitz

M 1 : 250

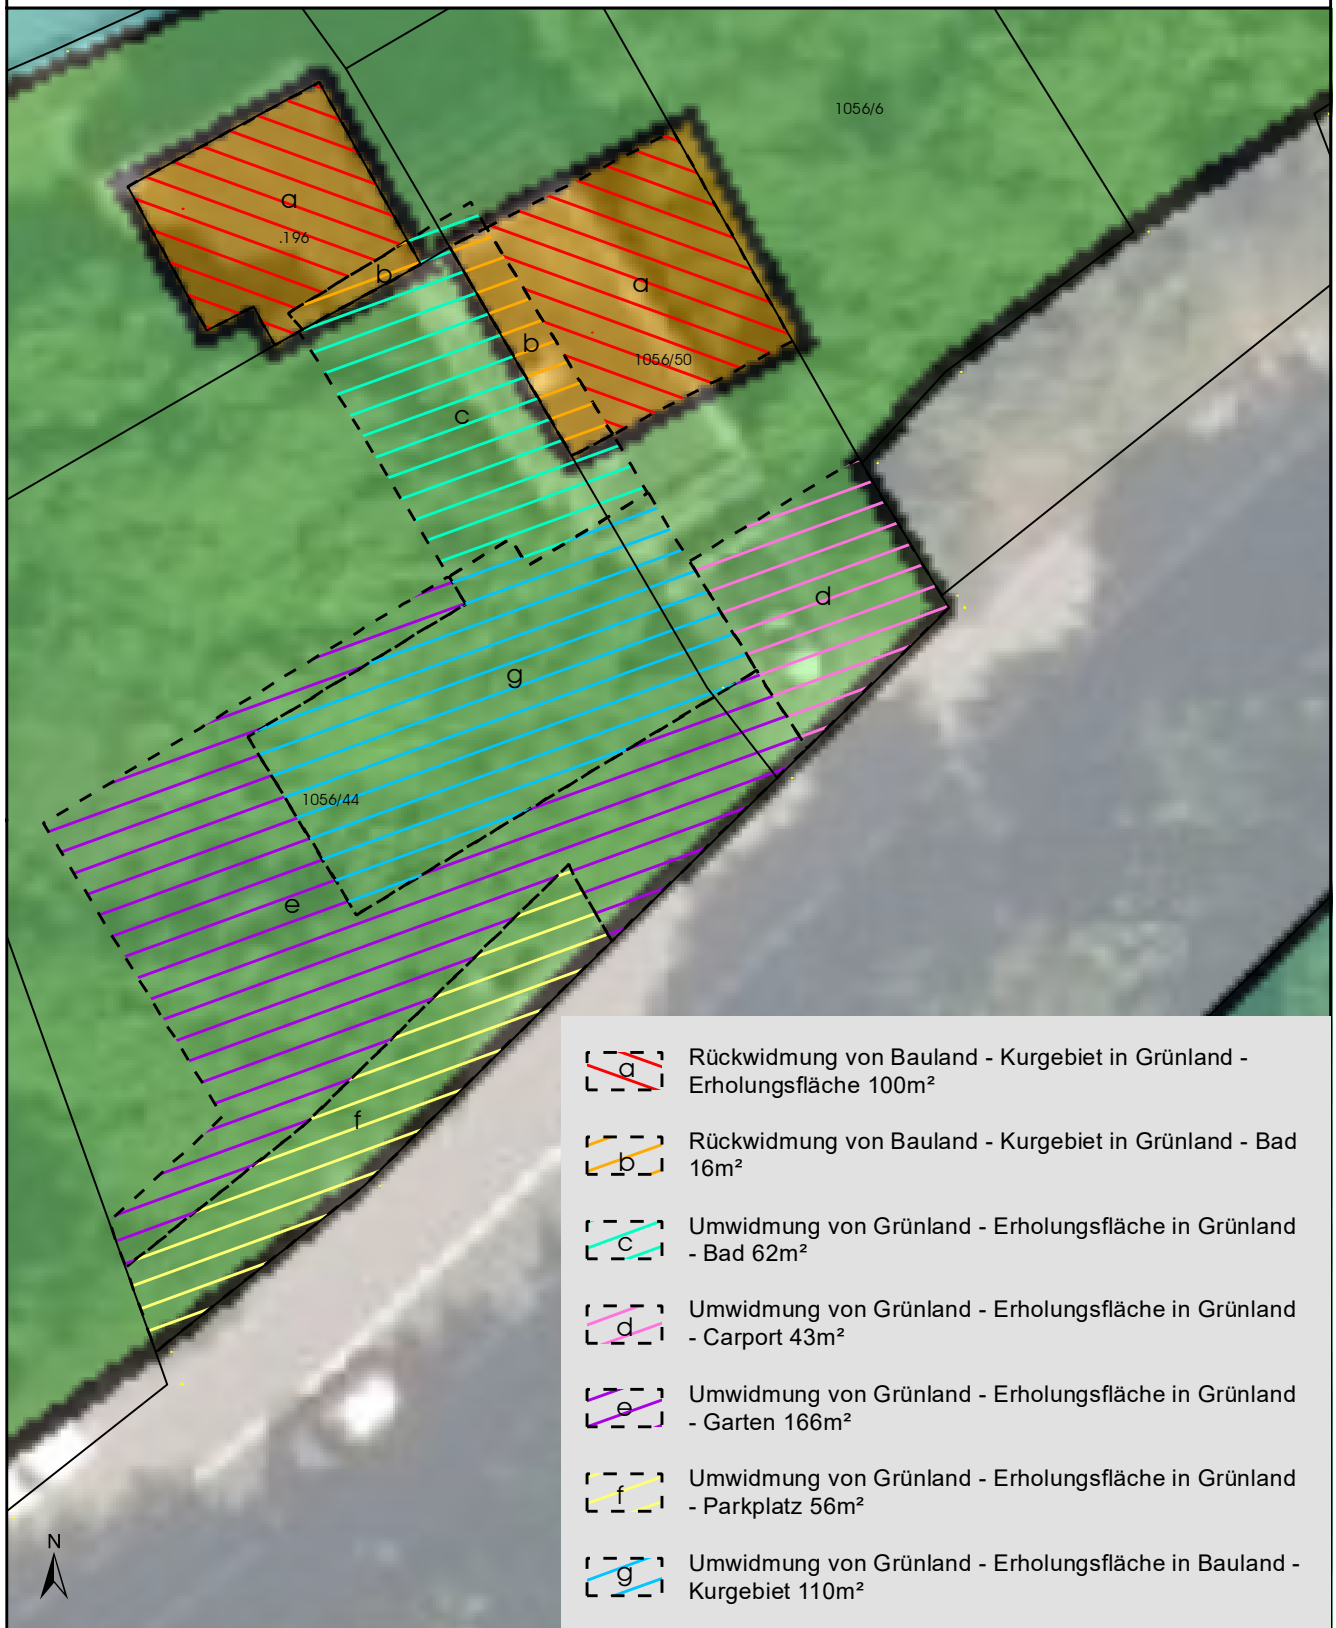

0 2,5 5 10
Meter

DKM 04/2023
Völkermarkt, 19.10.2026


Mag. Dr. Silvester Jernej
Ingenieurbüro für Raumplanung und Raumordnung

Griffner Straße 16a
9100 Völkermarkt
T +43 (0) 42 32 / 37 37 5
M +43 (0) 650/922 47 37
office@raumplanung-jernej.at
www.raumplanung-jernej.at

Gemeinde
Maria Wörth

Lageplan zur Umwidmung
02a/B5.2/2026

Rückwidmung

von: Bauland - Kurgebiet

in: Grünland - Erholungsfläche

Grundstück(e)

.196(T)

1056/50(T)

Summe:

Ausmaß

45m²

55m²

100m²

Katastralgemeinde: 72158 Reifnitz

M 1 : 500



Kundmachung von _____
bis _____
Gemeinderatsbeschluss vom _____
Zahl _____

Genehmigt mit Bescheid vom:

0 5 10 20
Meter

DKM 04/2023
Völkermarkt, 19.10.2026


Mag. Dr. Silvester Jernej
Ingenieurbüro für Raumplanung und Raumordnung

Griffner Straße 16a
9100 Völkermarkt
T +43 (0) 42 32 / 37 37 5
M +43 (0) 650 / 922 47 37
office@raumplanung-jernej.at
www.raumplanung-jernej.at

Gemeinde
Maria Wörth

Lageplan zur Umwidmung
02b/B5.2/2026

Rückwidmung

von: Bauland - Kurgebiet

in: Grünland - Bad

Grundstück(e)

.196(T)

1056/50(T)

Summe:

Ausmaß

4m²

12m²

16m²

Katastralgemeinde: 72158 Reifnitz

M 1 : 500



Kundmachung von _____
bis _____
Gemeinderatsbeschluss vom _____
Zahl _____

Genehmigt mit Bescheid vom:

0 5 10 20
Meter

DKM 04/2023
Völkermarkt, 19.10.2026


Mag. Dr. Silvester Jernej
Ingenieurbüro für Raumplanung und Raumordnung

Griffner Straße 16a
9100 Völkermarkt
T +43 (0) 42 32 / 37 37 5
M +43 (0) 650 / 922 47 37
office@raumplanung-jernej.at
www.raumplanung-jernej.at

Gemeinde
Maria Wörth

Lageplan zur Umwidmung
02c/B5.2/2026

Umwidmung

von: Grünland - Erholungsfläche

in: Grünland - Bad

Grundstück(e)

1056/44(T)

1056/49(T)

1056/50(T)

Summe:

Ausmaß

56m²

1m²

5m²

62m²

Katastralgemeinde: 72158 Reifnitz

M 1 : 500



Kundmachung von _____
bis _____

Gemeinderatsbeschluss vom _____
Zahl _____

Genehmigt mit Bescheid vom:

0 5 10 20
Meter

DKM 04/2023
Völkermarkt, 19.10.2026


Mag. Dr. Silvester Jernej
Ingenieurbüro für Raumplanung und Raumordnung

Griffner Straße 16a
9100 Völkermarkt
T +43 (0) 42 32 / 37 37 5
M +43 (0) 650 / 922 47 37
office@raumplanung-jernej.at
www.raumplanung-jernej.at

Gemeinde
Maria Wörth

Lageplan zur Umwidmung
02d/B5.2/2026

Umwidmung

von: Grünland - Erholungsfläche

in: Grünland - Carport

Grundstück(e)

1056/50(T)

Summe:

Ausmaß

43m²

43m²

Katastralgemeinde: 72158 Reifnitz

M 1 : 500



Kundmachung von _____
bis _____
Gemeinderatsbeschluss vom _____
Zahl _____

Genehmigt mit Bescheid vom:

0 5 10 20
Meter

DKM 04/2023
Völkermarkt, 19.10.2026


Mag. Dr. Silvester Jernej
Ingenieurbüro für Raumplanung und Raumordnung

Griffner Straße 16a
9100 Völkermarkt
T +43 (0) 42 32 / 37 37 5
M +43 (0) 650 / 922 47 37
office@raumplanung-jernej.at
www.raumplanung-jernej.at

Gemeinde
Maria Wörth

Lageplan zur Umwidmung
02e/B5.2/2026

Umwidmung

von: Grünland - Erholungsfläche

in: Grünland - Garten

Grundstück(e)

1056/50(T)

1056/44(T)

Summe:

Ausmaß

5m²

161m²

166m²

Katastralgemeinde: 72158 Reifnitz

M 1 : 500



Kundmachung von _____
bis _____
Gemeinderatsbeschluss vom _____
Zahl _____

Genehmigt mit Bescheid vom:

0 5 10 20
Meter

DKM 04/2023
Völkermarkt, 19.10.2026


Mag. Dr. Silvester Jernej
Ingenieurbüro für Raumplanung und Raumordnung

Griffner Straße 16a
9100 Völkermarkt
T +43 (0) 42 32 / 37 37 5
M +43 (0) 650 / 922 47 37
office@raumplanung-jernej.at
www.raumplanung-jernej.at

Gemeinde
Maria Wörth

Lageplan zur Umwidmung
02f/B5.2/2026

Umwidmung

von: Grünland - Erholungsfläche

in: Grünland - Parkplatz

Grundstück(e)

1056/44(T)

Summe:

Ausmaß

56m²

56m²

Katastralgemeinde: 72158 Reifnitz

M 1 : 500



Kundmachung von _____
bis _____
Gemeinderatsbeschluss vom _____
Zahl _____

Genehmigt mit Bescheid vom:

0 5 10 20
Meter

DKM 04/2023
Völkermarkt, 19.10.2026


Mag. Dr. Silvester Jernej
Ingenieurbüro für Raumplanung und Raumordnung

Griffner Straße 16a
9100 Völkermarkt
T +43 (0) 42 32 / 37 37 5
M +43 (0) 650 / 922 47 37
office@raumplanung-jernej.at
www.raumplanung-jernej.at

Gemeinde
Maria Wörth

Lageplan zur Umwidmung
02g/B5.2/2026

Umwidmung

von: Grünland - Erholungsfläche

in: Bauland - Kurgebiet

Grundstück(e)

1056/44(T)

1056/50(T)

Summe:

Ausmaß

98m²

12m²

110m²

Katastralgemeinde: 72158 Reifnitz

M 1 : 500



Kundmachung von _____
bis _____
Gemeinderatsbeschluss vom _____
Zahl _____

Genehmigt mit Bescheid vom:

0 5 10 20
Meter

DKM 04/2023
Völkermarkt, 19.10.2026


Mag. Dr. Silvester Jernej
Ingenieurbüro für Raumplanung und Raumordnung

Griffner Straße 16a
9100 Völkermarkt
T +43 (0) 42 32 / 37 37 5
M +43 (0) 650 / 922 47 37
office@raumplanung-jernej.at
www.raumplanung-jernej.at

	Unterzeichner/ Siegelersteller	Gemeinde Maria Wörth
	Datum/Zeit-UTC	2026-10-20T09:18:38Z
	Aussteller-Zertifikat	a-sign-corporate-07
	Serien-Nr.	684769258
	Prüfinformation	Informationen zur Prüfung des elektronischen Siegels bzw. der elektronischen Signatur finden Sie unter: https://www.signaturpruefung.gv.at Informationen zur Prüfung des Ausdrucks finden Sie unter: https://www.maria-woerth.info/amtssignatur
Hinweis	Dieses Dokument wurde amtssigniert. Auch ein Ausdruck dieses Dokuments hat gemäß § 20 E-Government-Gesetz die Beweiskraft einer öffentlichen Urkunde.	