


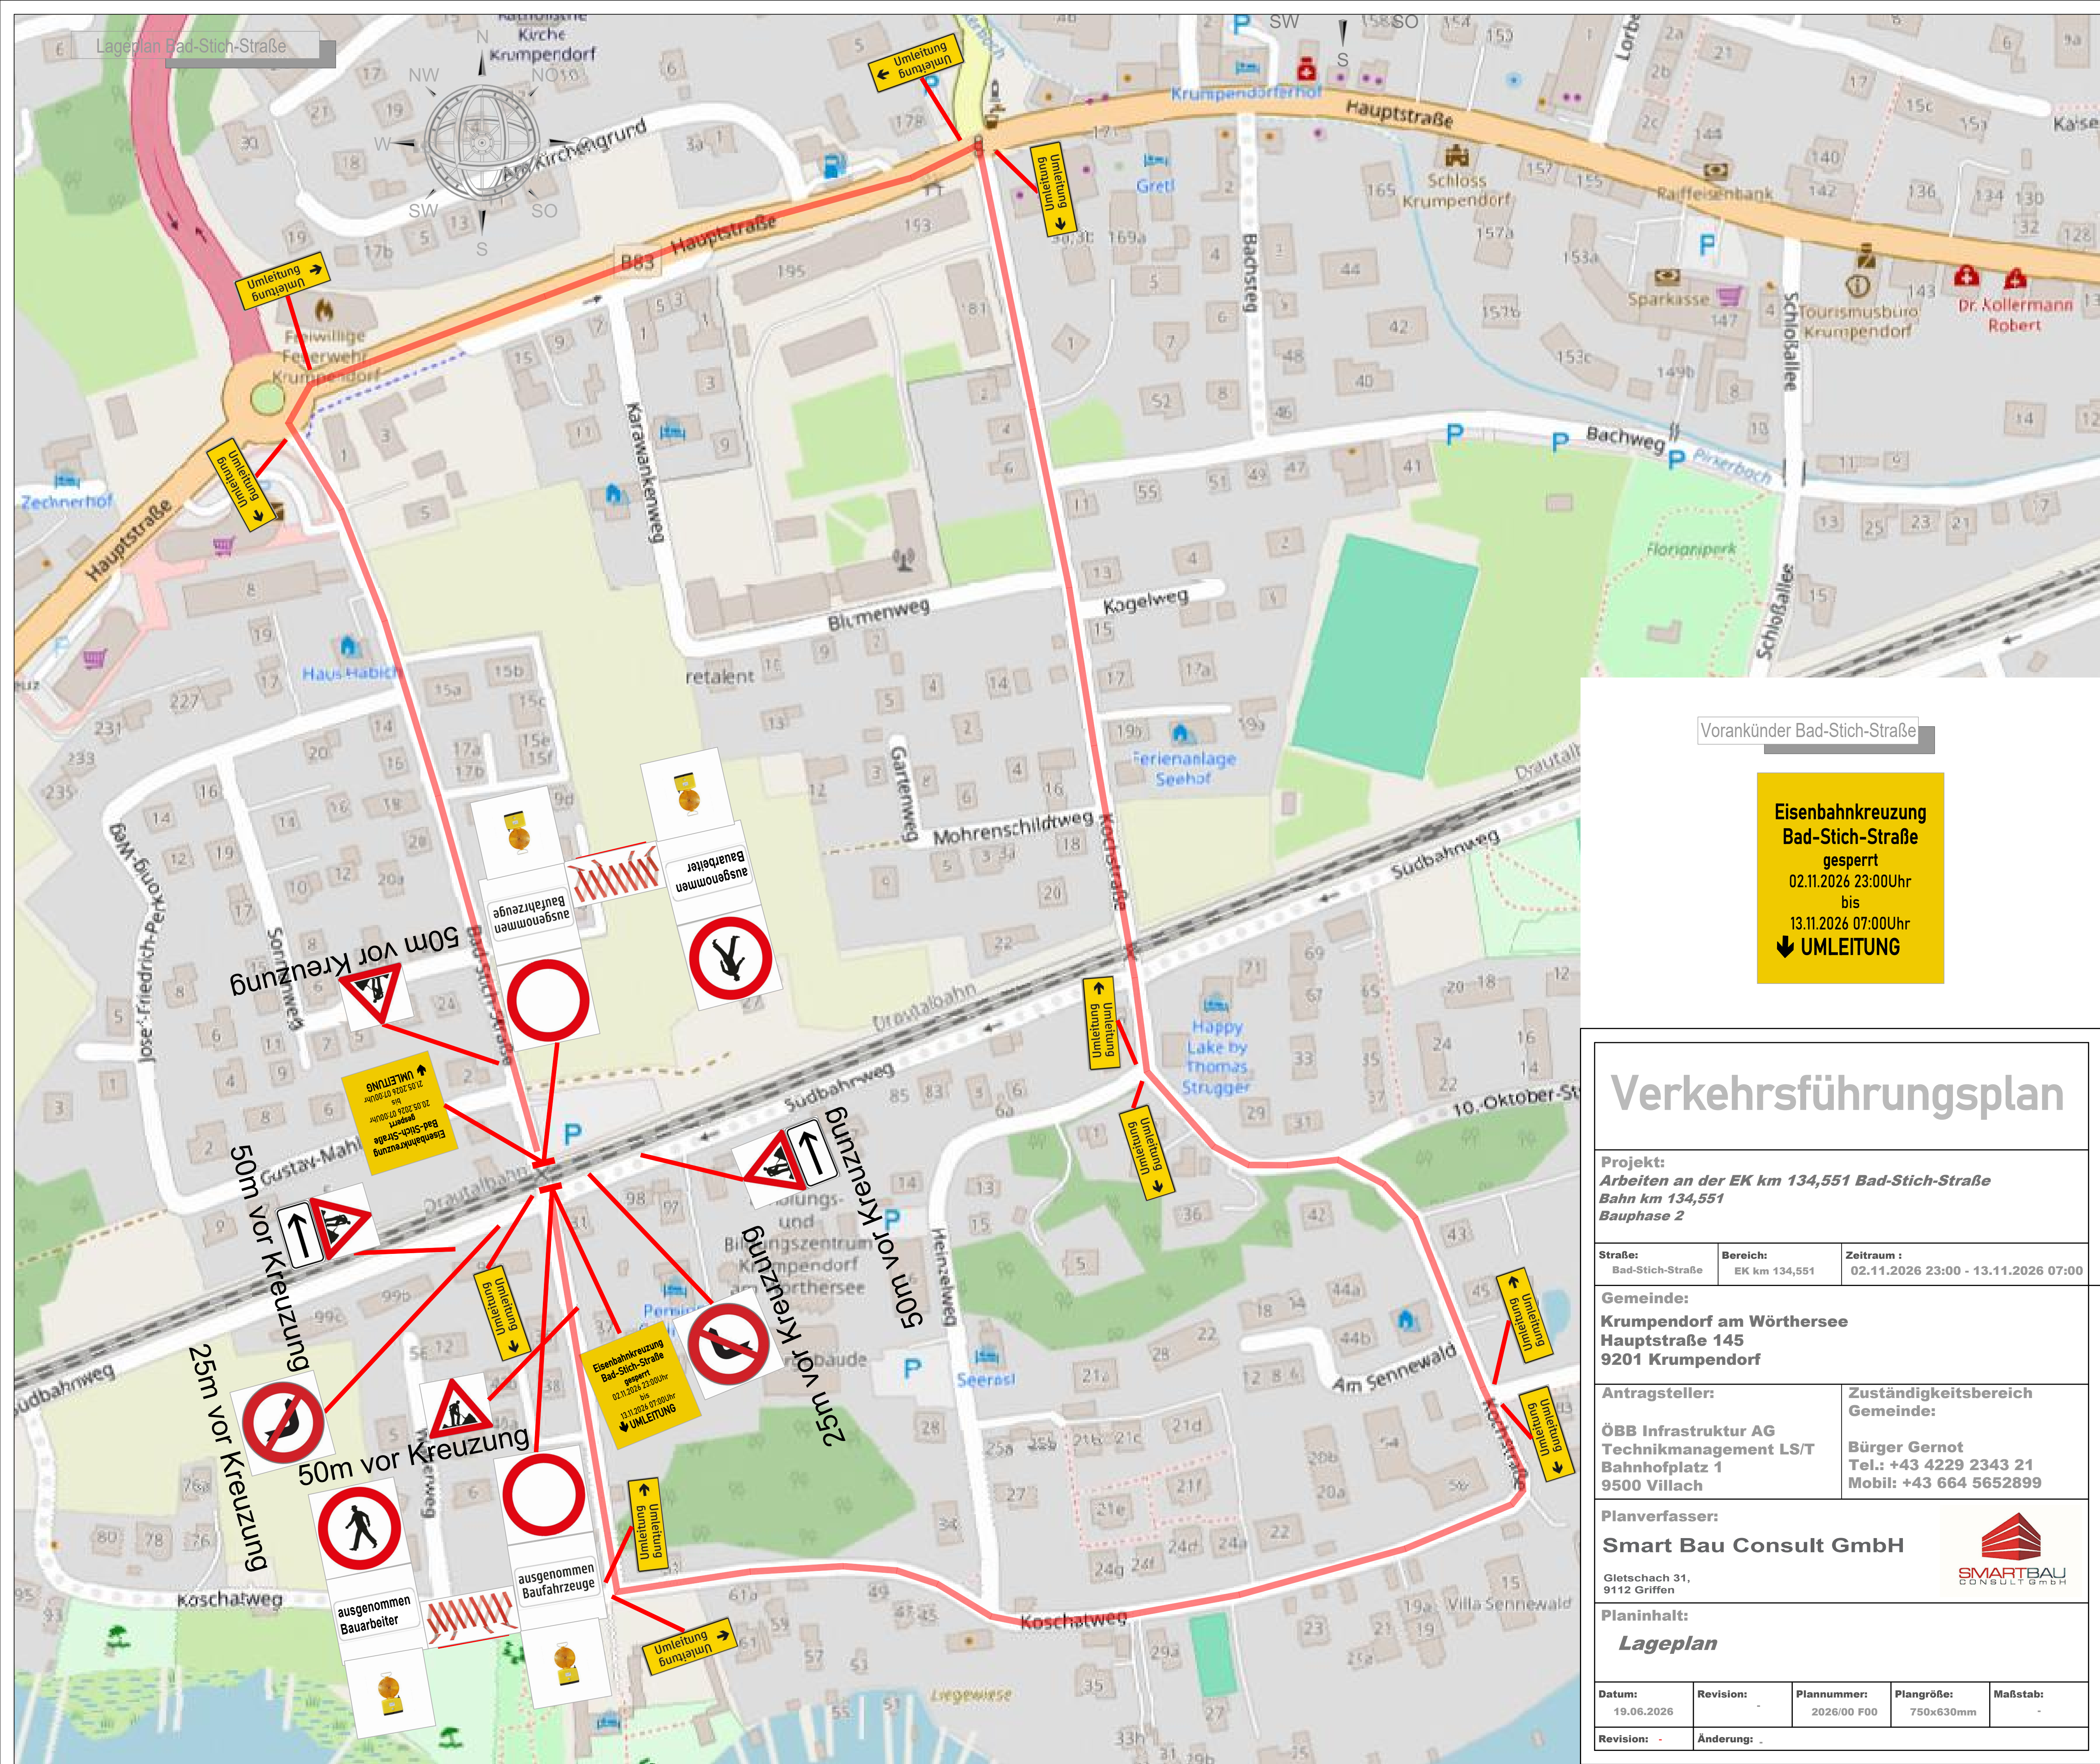

Vorankünder Bad-Stich-Straße

Eisenbahnkreuzung
Bad-Stich-Straße
gesperrt
02.11.2026 23:00Uhr
bis
13.11.2026 07:00Uhr
↓ UMLEITUNG

Verkehrsführungsplan

Projekt:
Arbeiten an der EK km 134,551 Bad-Stich-Straße
Bahn km 134,551
Bauphase 2

Straße:	Bereich:	Zeitraum :
Bad-Stich-Straße	EK km 134,551	02.11.2026 23:00 - 13.11.2026 07:00

Gemeinde:
Krumpendorf am Wörthersee
Hauptstraße 145
9201 Krumpendorf

Antragsteller:	Zuständigkeitsbereich Gemeinde:
ÖBB Infrastruktur AG Technikmanagement LS/T Bahnhofplatz 1 9500 Villach	Bürger Gernot Tel.: +43 4229 2343 21 Mobil: +43 664 5652899

Planverfasser:
Smart Bau Consult GmbH



Gletschach 31,
9112 Griffen

Planinhalt:
Lageplan

Datum:	Revision:	Plannummer:	Plangröße:	Maßstab:
19.06.2026	-	2026/00 F00	750x630mm	-
Revision:	Änderung:			
-	-			