
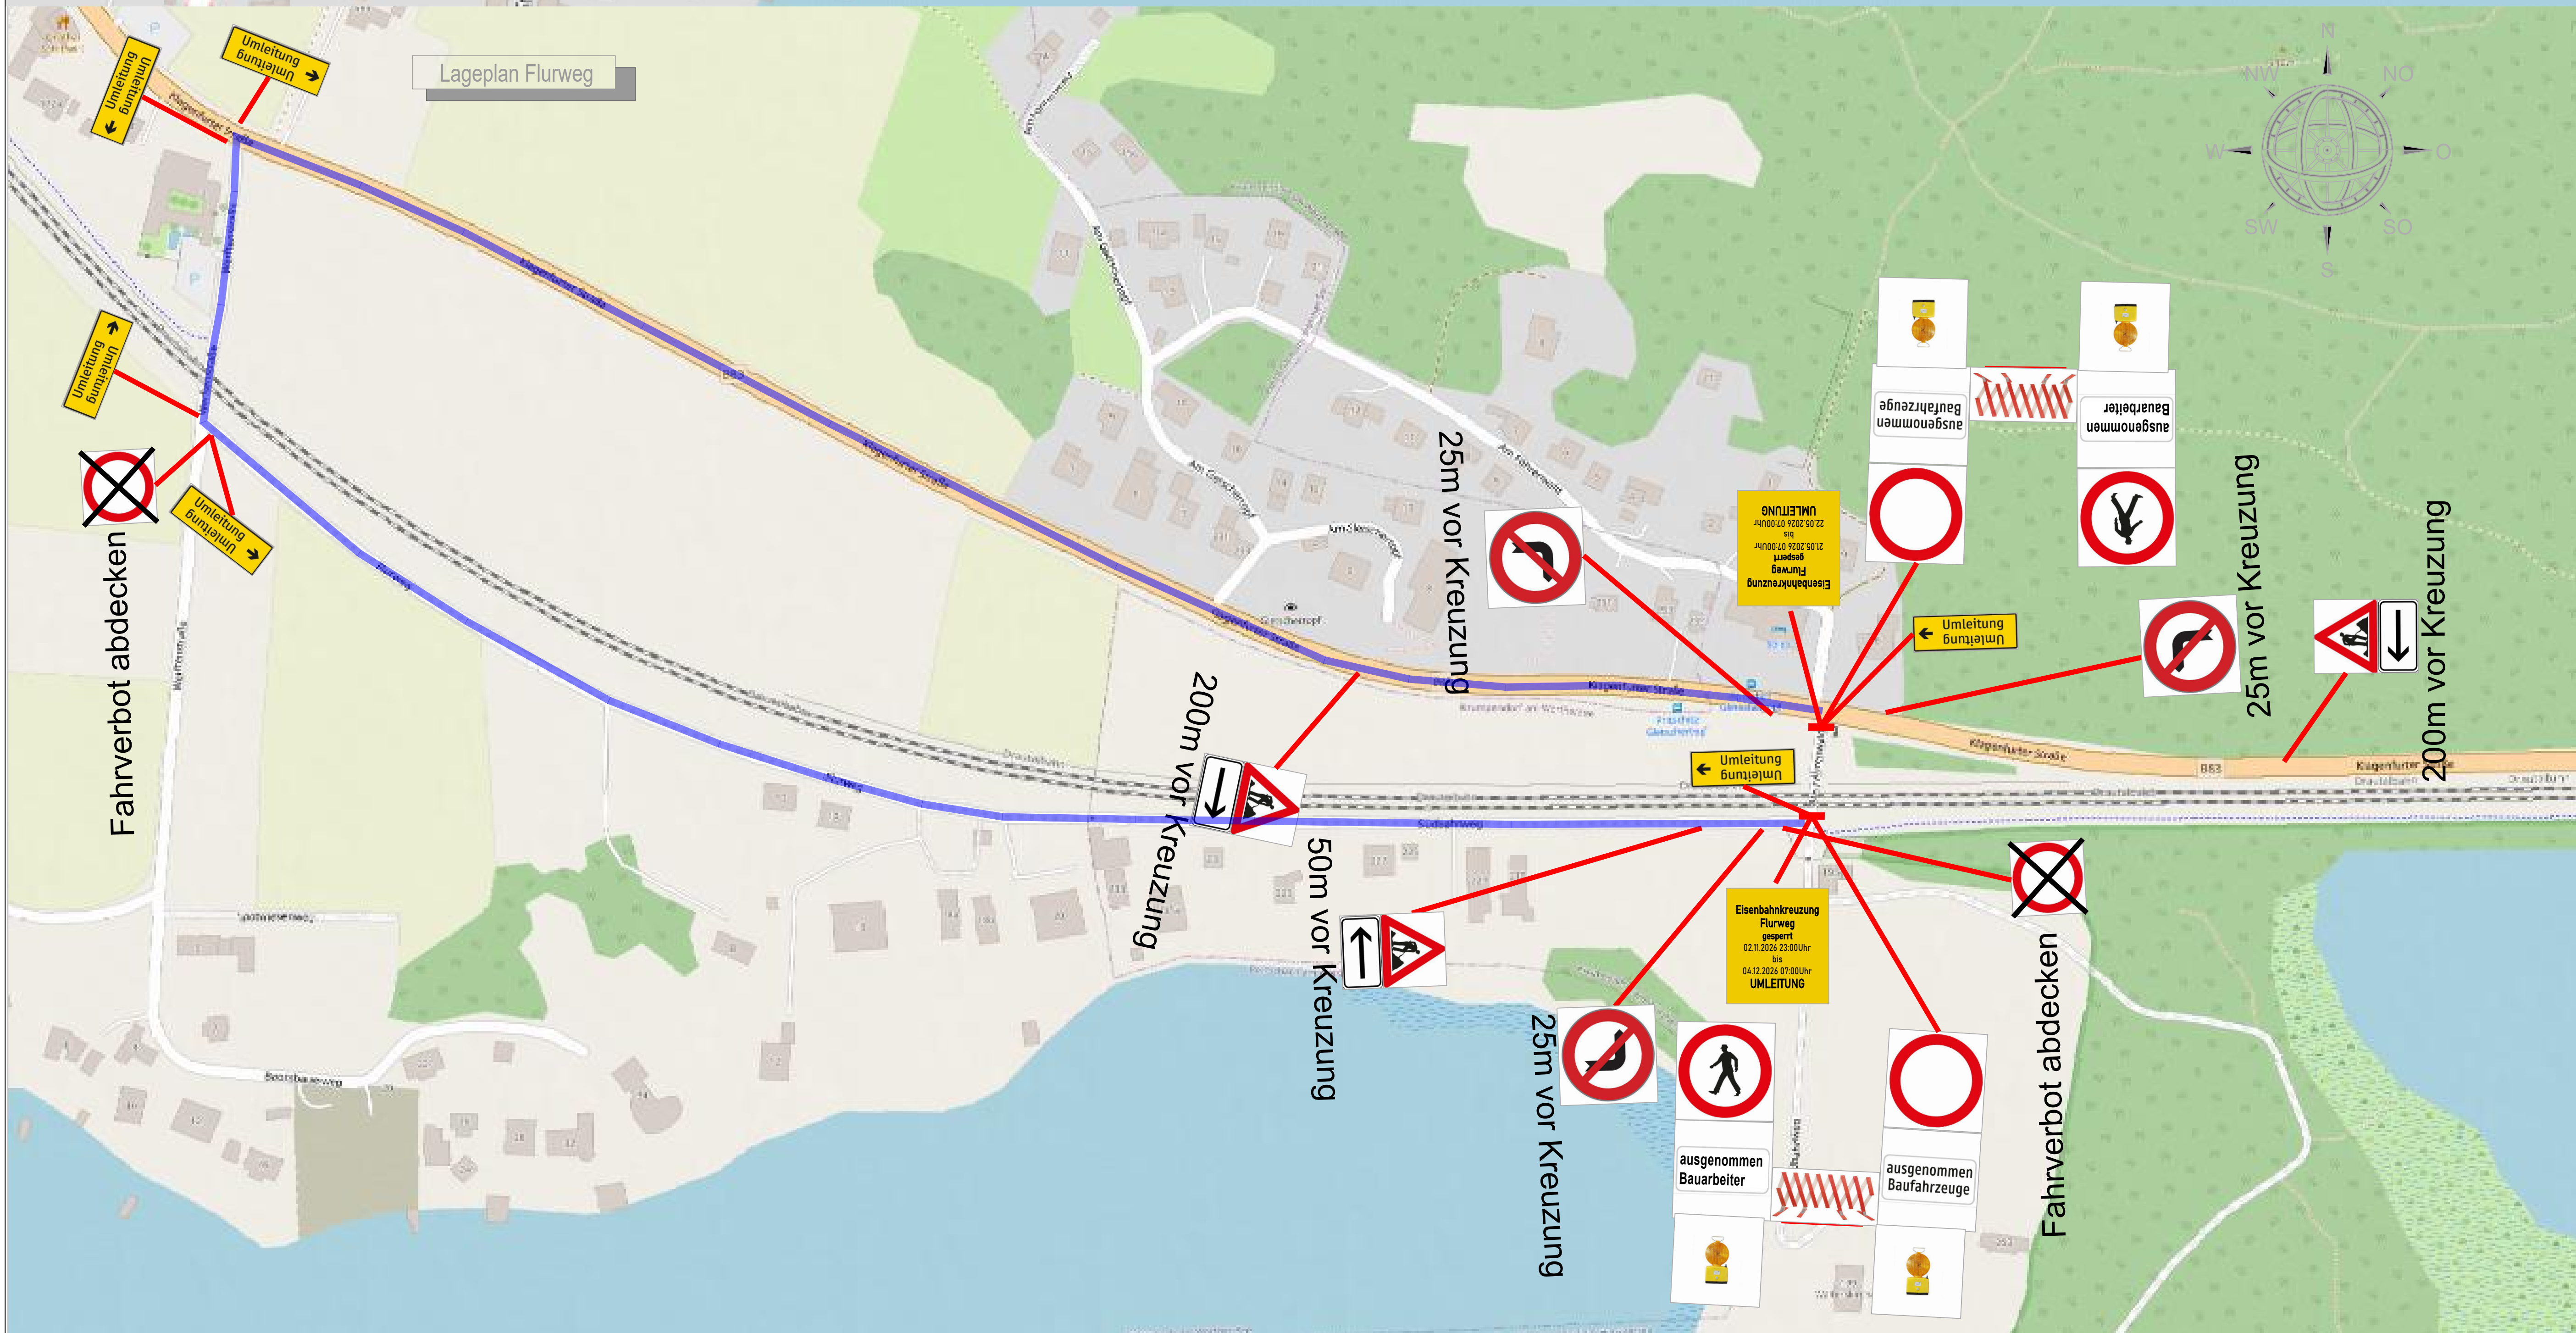


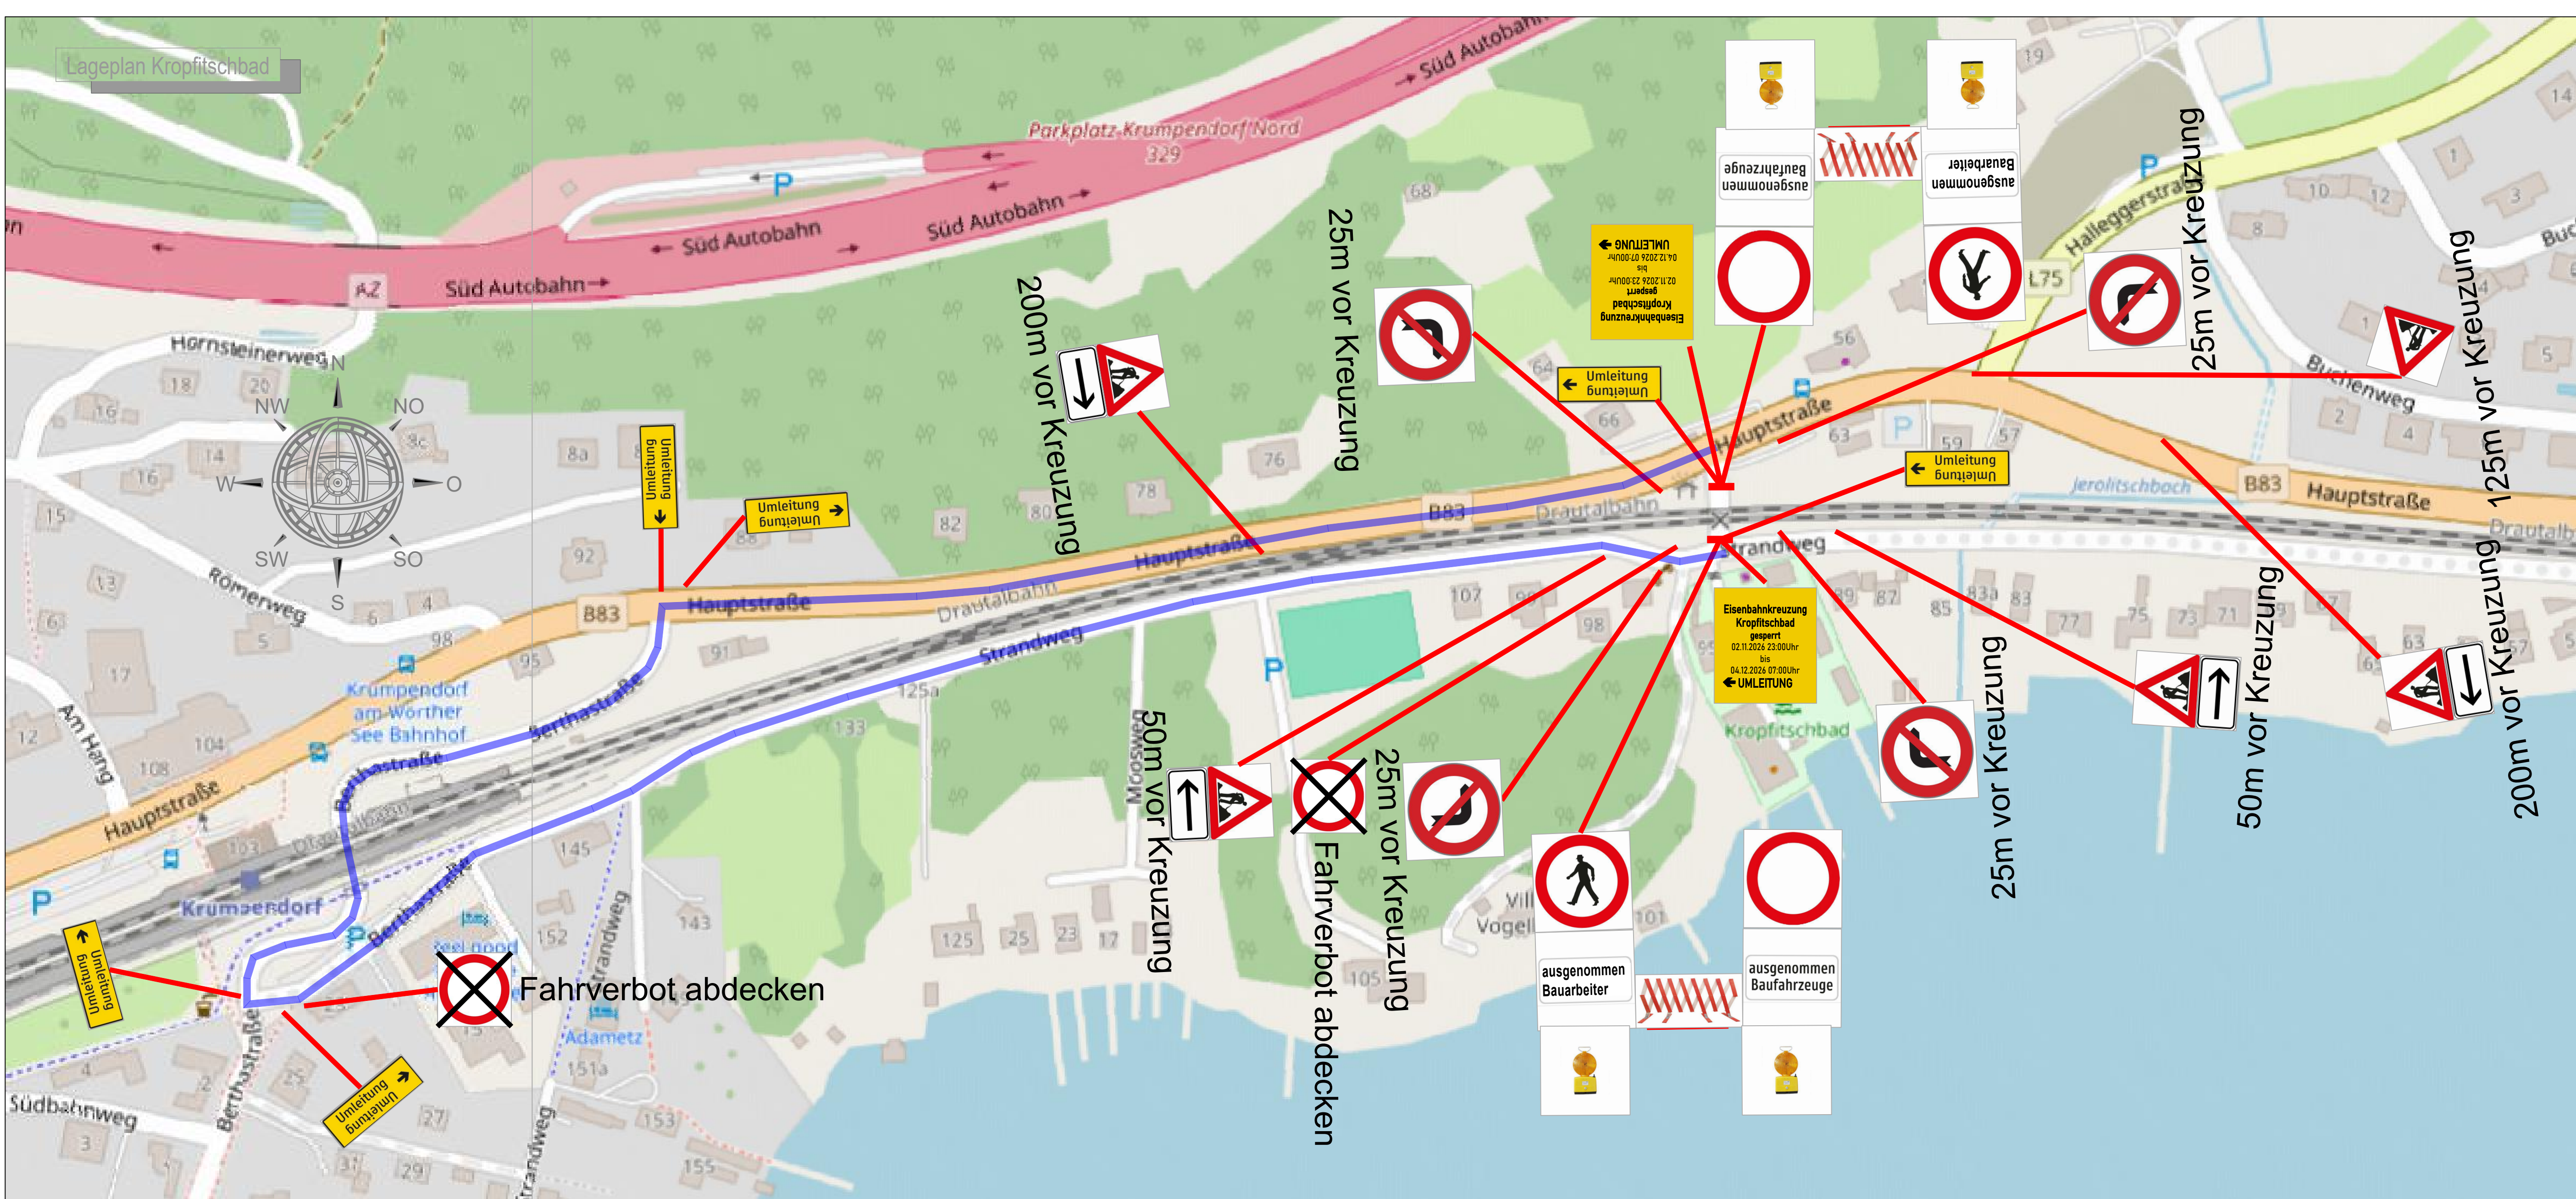

Vorankünder Kropfitschbad

**Eisenbahnkreuzung
Kropfitschbad
gesperrt**
02.11.2026 23:00Uhr
bis
04.12.2026 07:00Uhr
← UMLEITUNG

Vorankünder Flurweg

**Eisenbahnkreuzung
Flurweg
gesperrt**
02.11.2026 23:00Uhr
bis
04.12.2026 07:00Uhr
← UMLEITUNG

Verkehrsführungsplan

Projekt:
Arbeiten an der EK km 132,604 Kropfitschbad
Arbeiten an der EK km 135,751 Flurweg
Bahn km 132,604, 135,751
Bauphase 3

Straße: Kropfitschbad Flurweg	Bereich: EK km 132,604 EK km 135,751	Zeitraum: 02.11.2026 23:00 - 04.12.2026 07:00
--	---	---

Gemeinde:
Krumpendorf am Wörthersee
Hauptstraße 145
9201 Krumpendorf

Antragsteller:
ÖBB Infrastruktur AG
Technikmanagement LS/T
Bahnhofplatz 1
9500 Villach

**Zuständigkeitsbereich
Gemeinde:**
Bürger Gernot
Tel.: +43 4229 2343 21
Mobil: +43 664 5652899

Planverfasser:
Smart Bau Consult GmbH

Gletschach 31,
9112 Griffen



Planinhalt:
Lageplan

Datum: 19.06.2026	Revision: -	Plannummer: 2026/00 F00	Plangröße: 950x735mm	Maßstab: -
Revision: -	Änderung: -			