


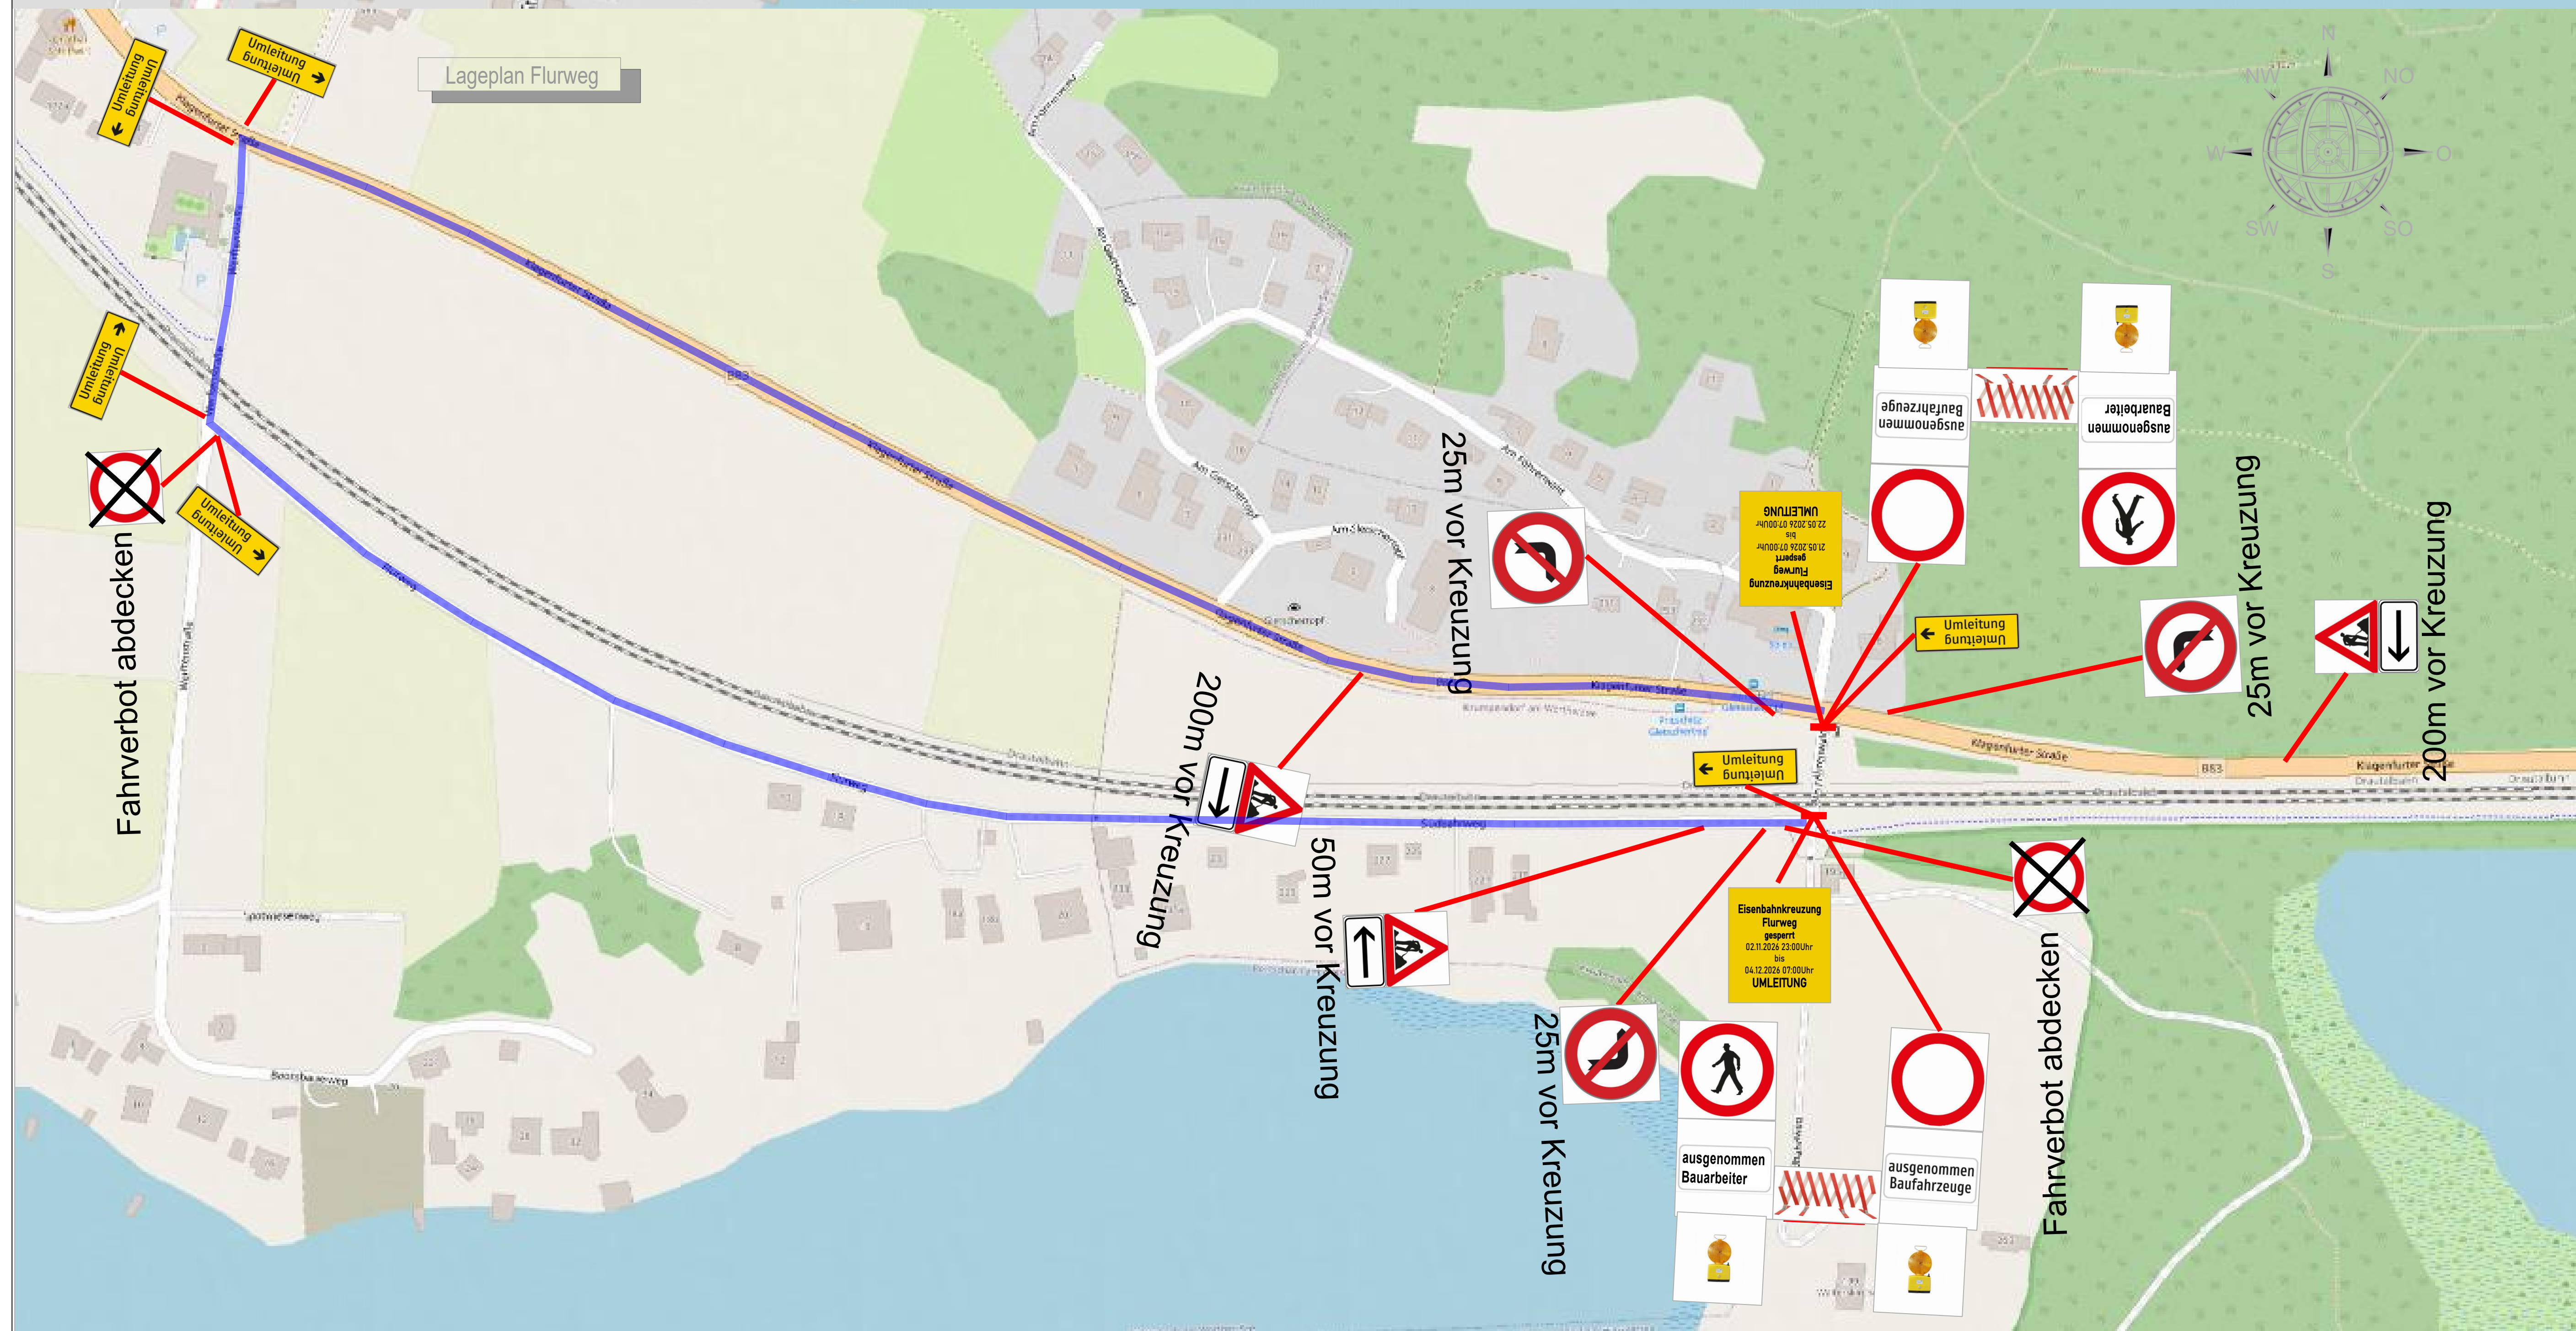

Vorankünder Flurweg

**Eisenbahnkreuzung
Flurweg
gesperrt
02.11.2026 23:00Uhr
bis
04.12.2026 07:00Uhr
← **UMLEITUNG****

Verkehrsführungsplan

Straße: Kropfischbad Flurweg	Bereich: EK km 132,604 EK km 135,751	Zeitraum : 02.11.2026 23:00 - 04.12.2026 07:00
---	---	--

Antragsteller:	Zuständigkeitsbereich
ÖBB Infrastruktur AG	Gemeinde:
Technikmanagement LS/T	Bürger Gernot
Bahnhofplatz 1	Tel.: +43 4229 2343 21
9500 Villach	Mobil: +43 664 5652899



Planinhalt:
Lageplan

Datum:	Revision:	Plannummer:	Plangröße:	Maßstab:
19.06.2026	-	2026/00 F00	950x735mm	-
Revision: -	Änderung: -			