


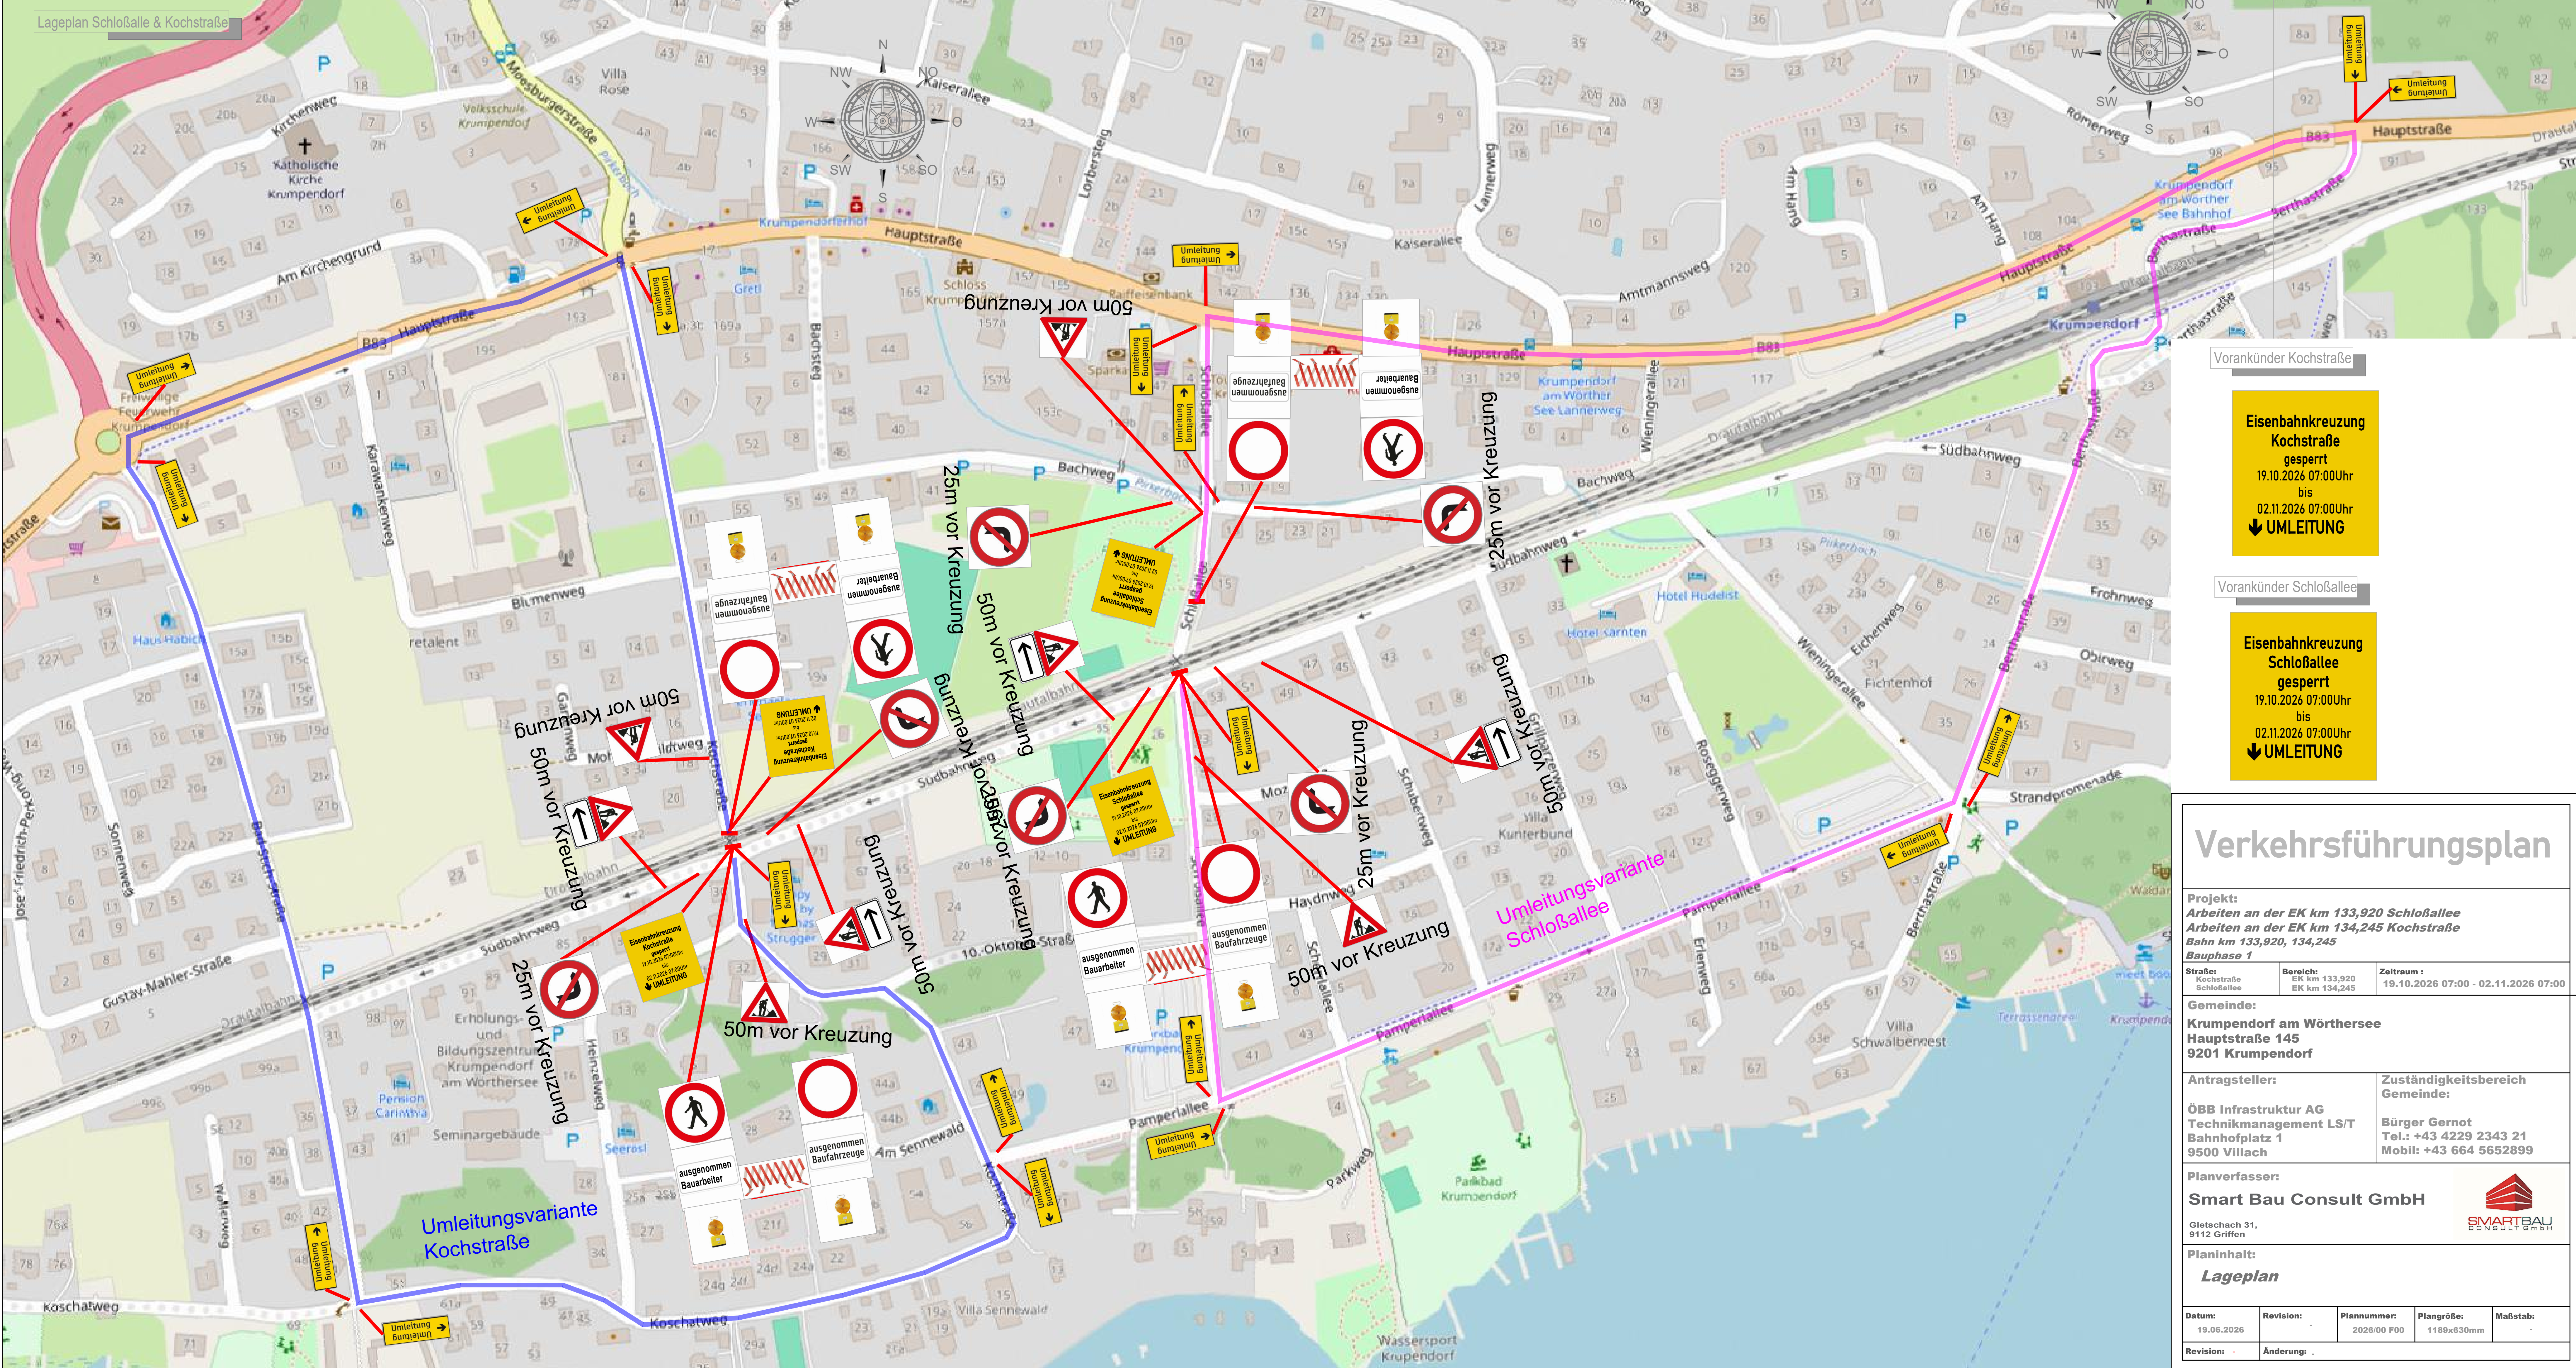

Vorankünder Kochstraße

Eisenbahnkreuzung
Kochstraße
gesperrt
19.10.2026 07:00Uhr
bis
02.11.2026 07:00Uhr
↓ UMLEITUNG

Vorankünder Schloßallee

Eisenbahnkreuzung
Schloßallee
gesperrt
19.10.2026 07:00Uhr
bis
02.11.2026 07:00Uhr
↓ UMLEITUNG

Verkehrsführungsplan

Projekt:
Arbeiten an der EK km 133,920 Schloßallee
Arbeiten an der EK km 134,245 Kochstraße
Bahn km 133,920, 134,245
Bauphase 1

Straße:	Bereich:	Zeitraum :
Kochstraße Schloßallee	EK km 133,920 EK km 134,245	19.10.2026 07:00 - 02.11.2026 07:00

Gemeinde:
Krumpendorf am Wörthersee
Hauptstraße 145
9201 Krumpendorf

Antragsteller:	Zuständigkeitsbereich Gemeinde:
ÖBB Infrastruktur AG Technikmanagement LS/T Bahnhofplatz 1 9500 Villach	Bürger Gernot Tel.: +43 4229 2343 21 Mobil: +43 664 5652899

Planverfasser:
Smart Bau Consult GmbH
Gletschach 31,
9112 Griffen



Planinhalt:
Lageplan

Datum:	Revision:	Plannummer:	Plangröße:	Maßstab:
19.06.2026	-	2026/00 F00	1189x630mm	-
Revision:	Änderung:			
-	-			